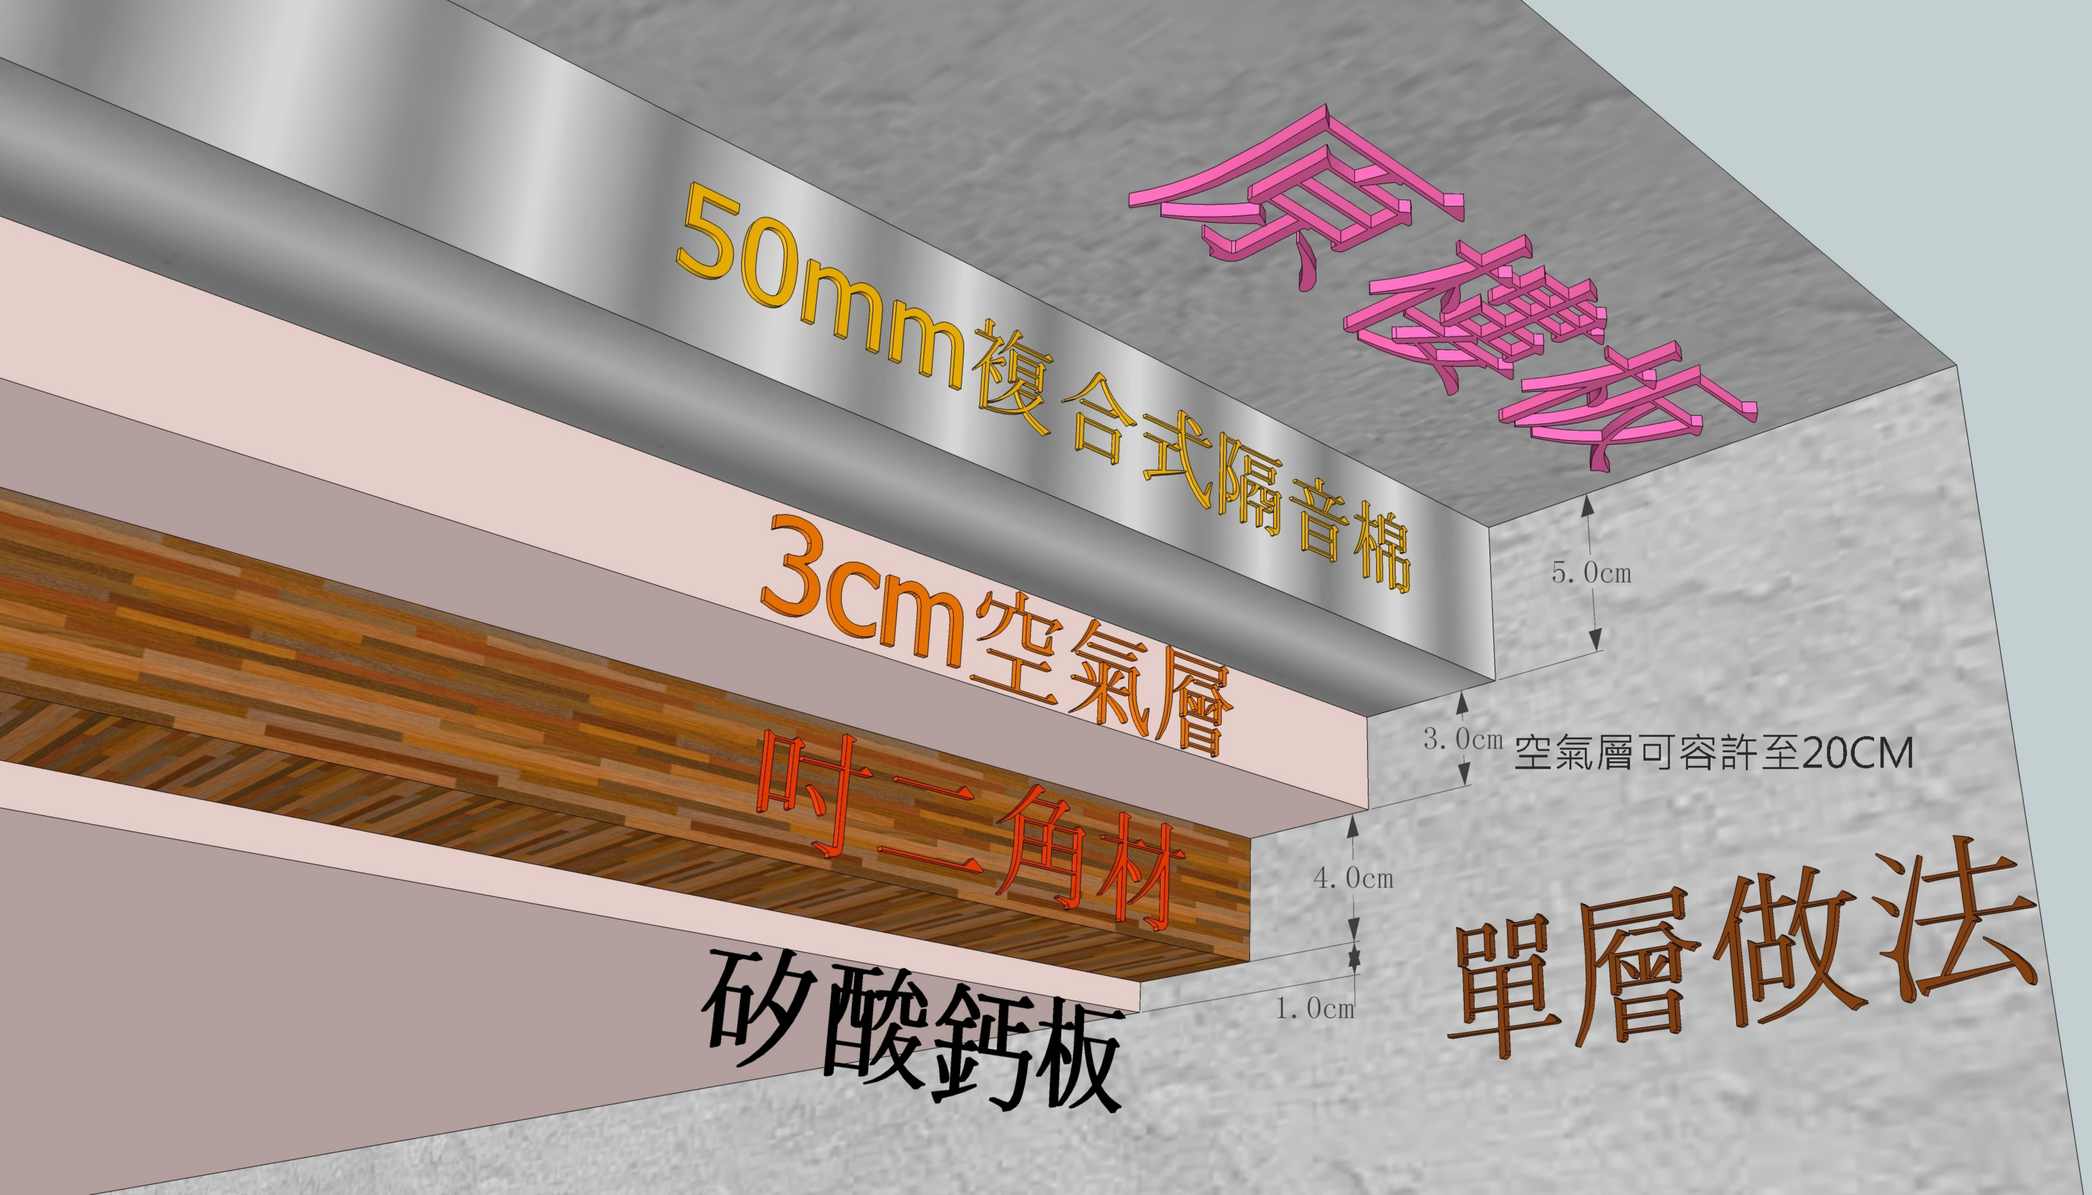
50mm複合式隔音棉
3cm空氣層
吋二角材
矽酸鈣板
5.0cm
3.0cm
空氣層可容許至20CM
4.0cm
1.0cm

客變會

單層做法